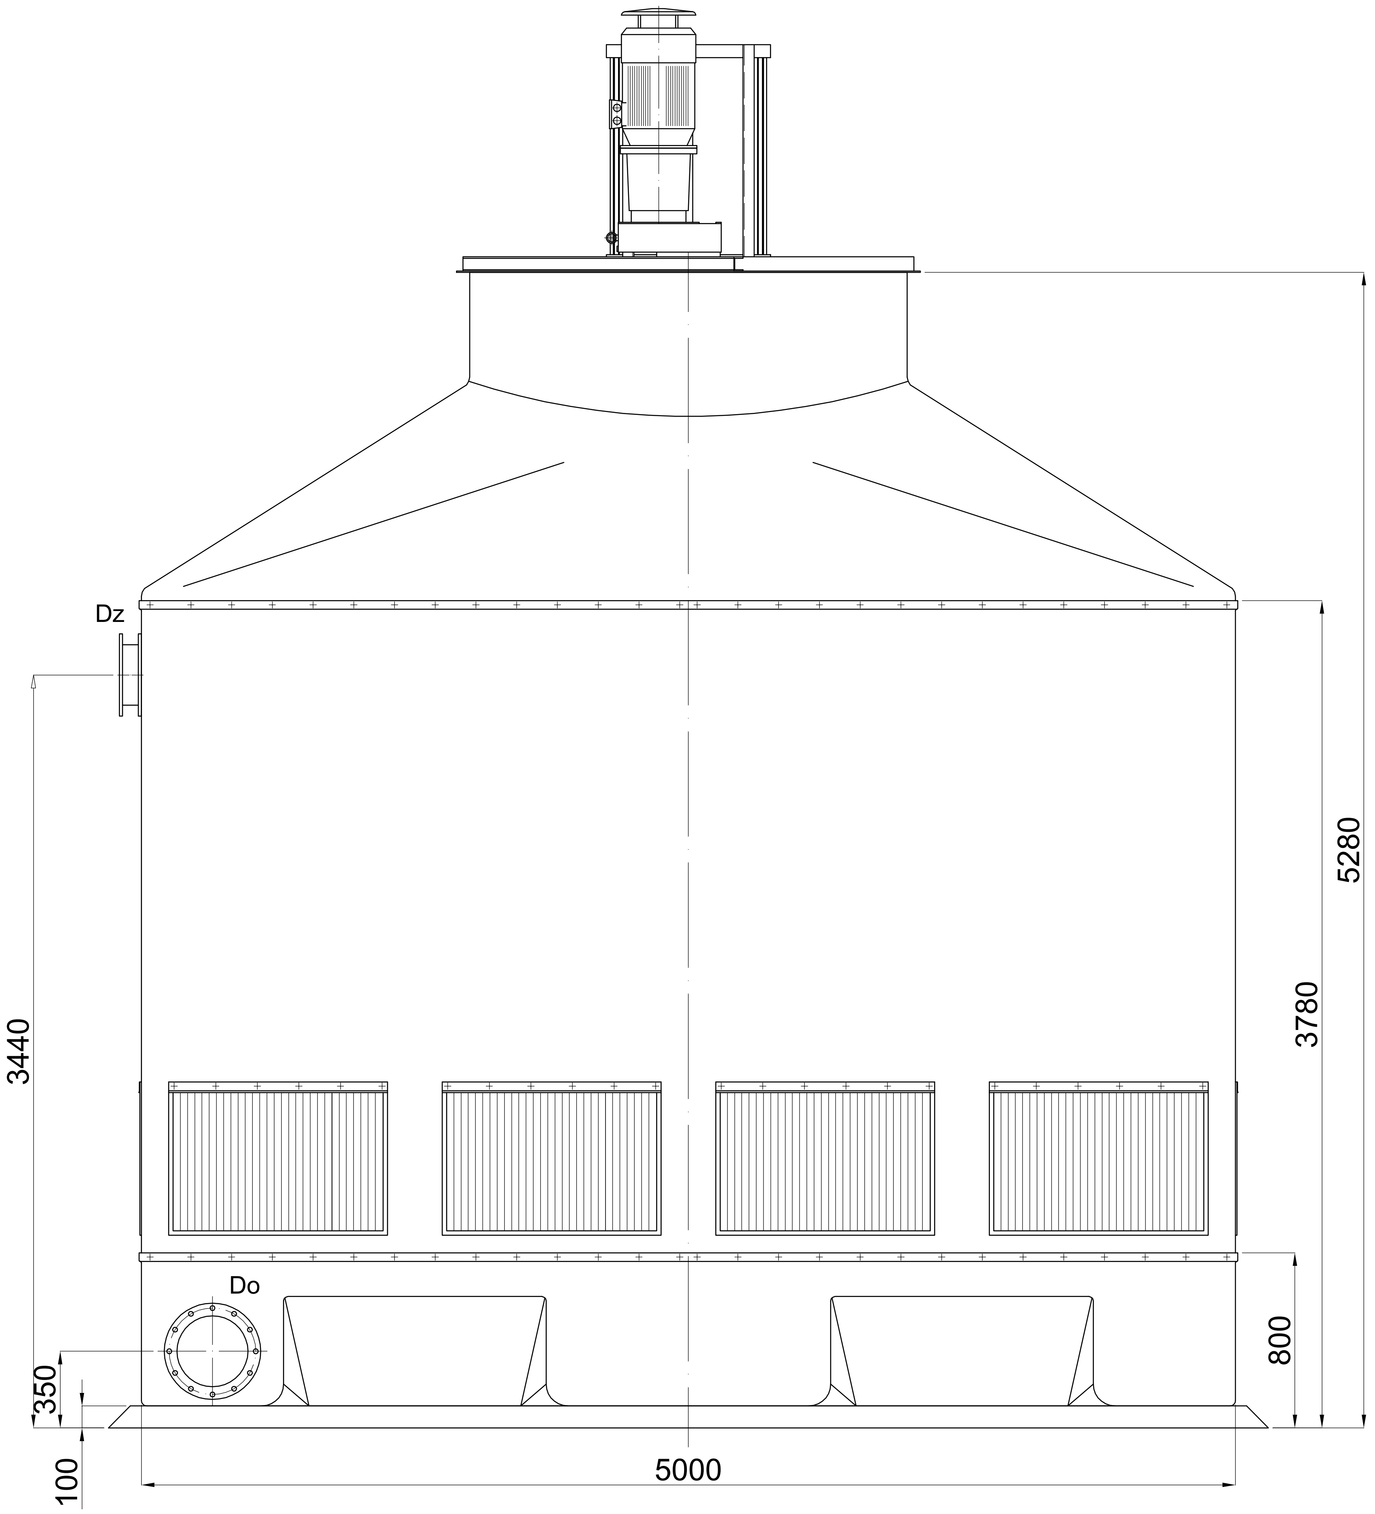

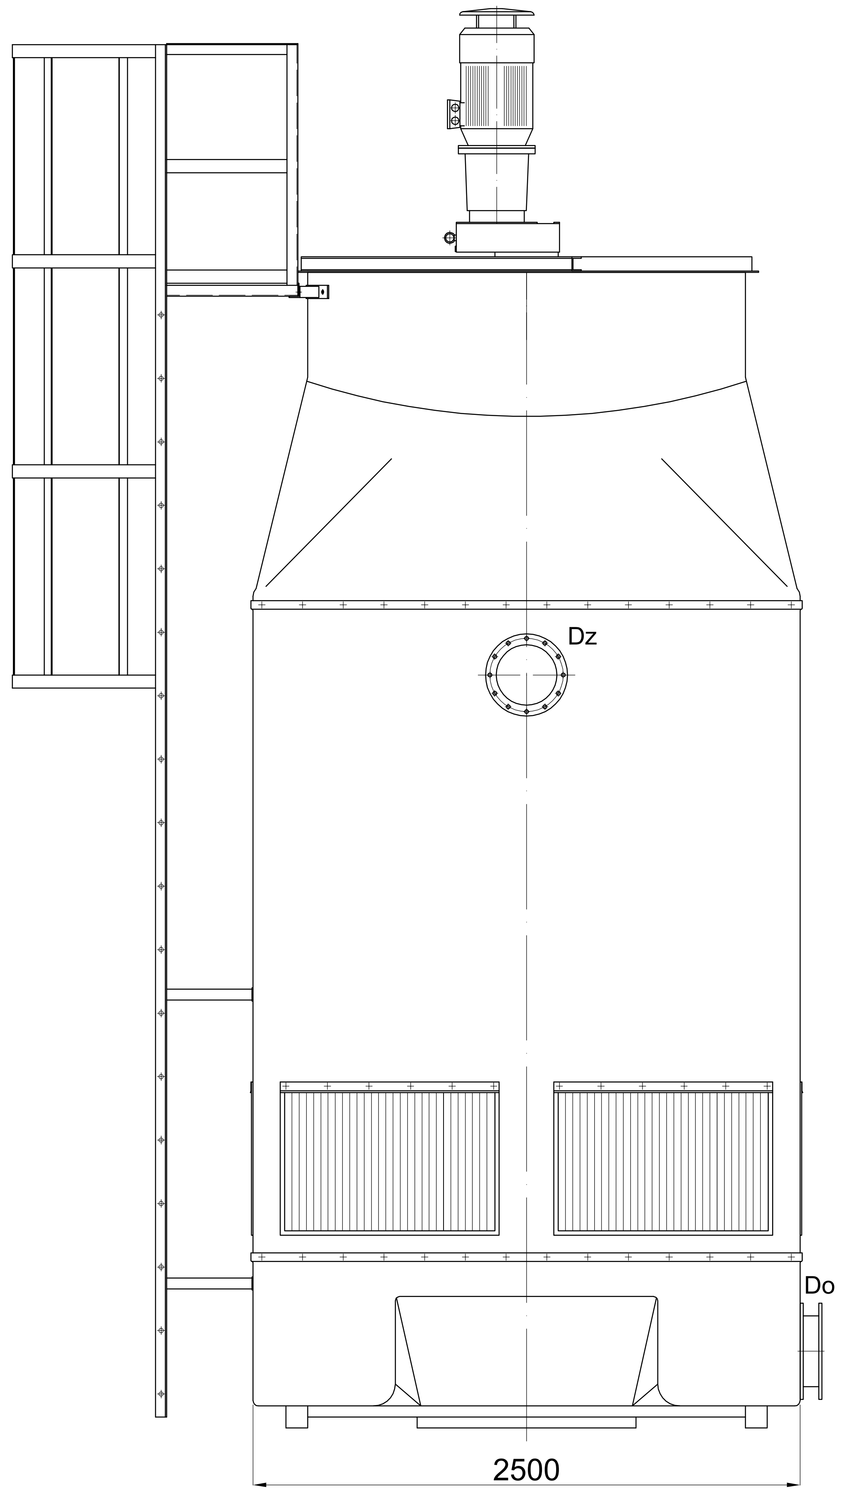

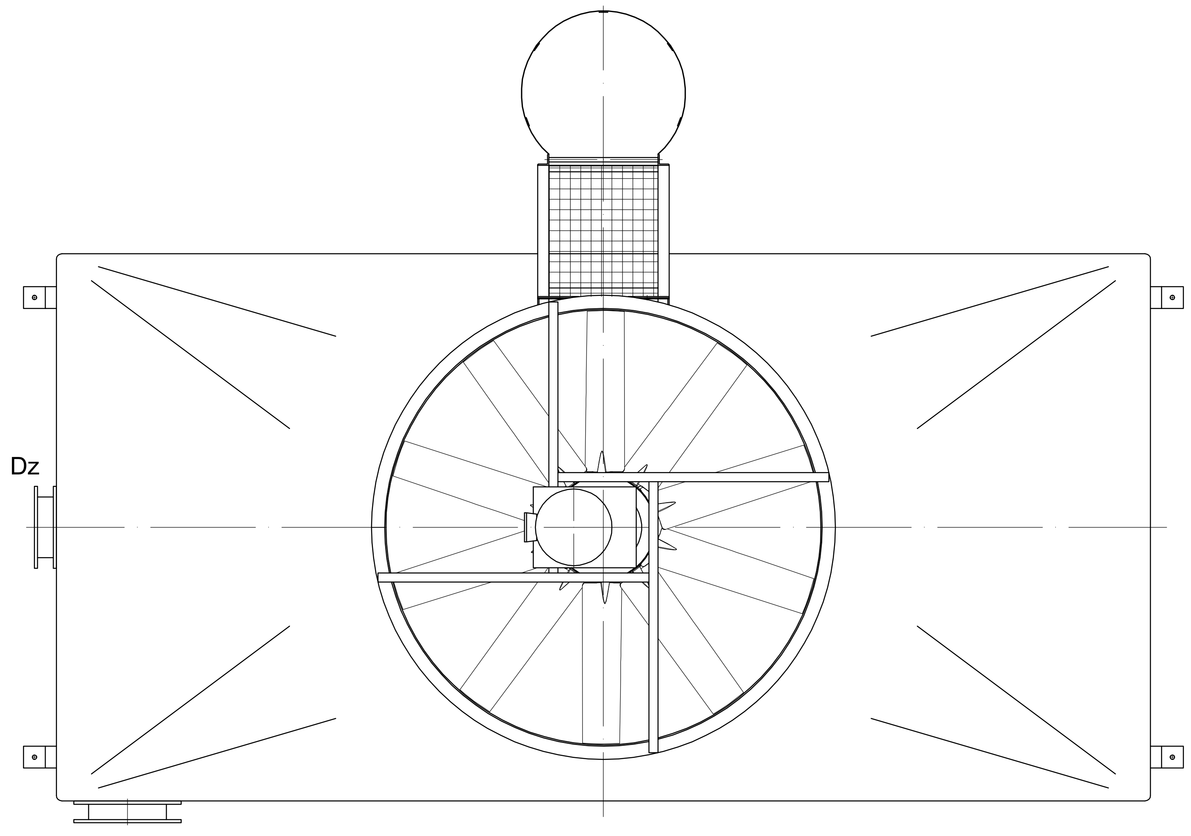

Du	Króciec uzupełniający	1	St3S	DN 1 1/2" gwintowany	
Ds	Króciec spustu	1	St3S	DN 1 1/2" gwintowany	
Dp	Króciec przelewu	1	St3S	DN 2" gwintowany	
Do	Króciec powrotu	1	St3S	DN300 PN6	
Dz	Króciec zasilający	1	St3S	DN250 PN6	
Lp.	Nazwa przedmiotu:	L. szt.	Materiał	Śred. nom. DN	Format
	Wentylatorowa chłodnia wody CWT 200/1200				A1

	Nazwisko i Imię	Podpis	Data
Projektował	W.W.		
Konstruował	M.O.		
Kreślił			
Sprawdził	J.F.		

Technika Chłodnicza Sp. z o. o.

Podz. 1:20

Nr ark. / L. ark

Rozwiązania zawarte w niniejszym opracowaniu stanowią wyłączną własność CH Technika Chłodnicza Sp. z o.o. w Kolbudach i mogą być stosowane, powielane oraz udostępniane osobom trzecim jedynie na podstawie pisemnego zezwolenia w/w firmy z zastrzeżeniem wszelkich skutków prawnych.